uster
Wohnstadt am Wasser

Stadt Uster
Infrastrukturbau und Unterhalt
Oberlandstrasse 78, 8610 Uster
Tel 044/905 18 18, Fax 044/941 68 26
e-mail info@energieuster.ch
Internet www.energieuster.ch

energie uster

Energie Uster AG
Oberlandstrasse 78, Postfach, 8610 Uster
Tel 044/905 18 18, Fax 044/941 68 26
e-mail info@energieuster.ch
Internet www.energieuster.ch

Bauprojekt

Oberflächenplan

Knoten Nossikon

Situationsplan 1:200

Bauleitung: WKP Bauingenieure

Unternehmer:

Ausführung:

wkp WKP Bauingenieure AG
Verena-Conzett-Strasse 7 CH - 8004 Zürich
Tel. 044 /295 30 50 box@wkp-bauing.ch

Format	30/84
Datum	28.01.2020
Gez.	ASR
Vis.	DM
Änderung:	Datum:
A:	
B:	
C:	

Plan Nummer: 2705-474

Projekt/Teilbilder/Plot: 2705.000/474

Strassenbau:

Randstein RN 12 / 15	(TBA Norm 651)
Randstein abgesenkt Fussgänger	(Detail 1)
Randstein abgesenkt Überfahrt	(Detail 2)
Bundstein	(TBA Norm 611)
Bordstein	(Detail 3)
Bord- und Wasserstein (Einfahrten)	(Detail 4)
Steilplatten SN 8	(TBA Norm 631)
Strassenablauf	(TBA Norm 334)
Ablauf	(TBA Norm 341/342)

Details Randabschlüsse:
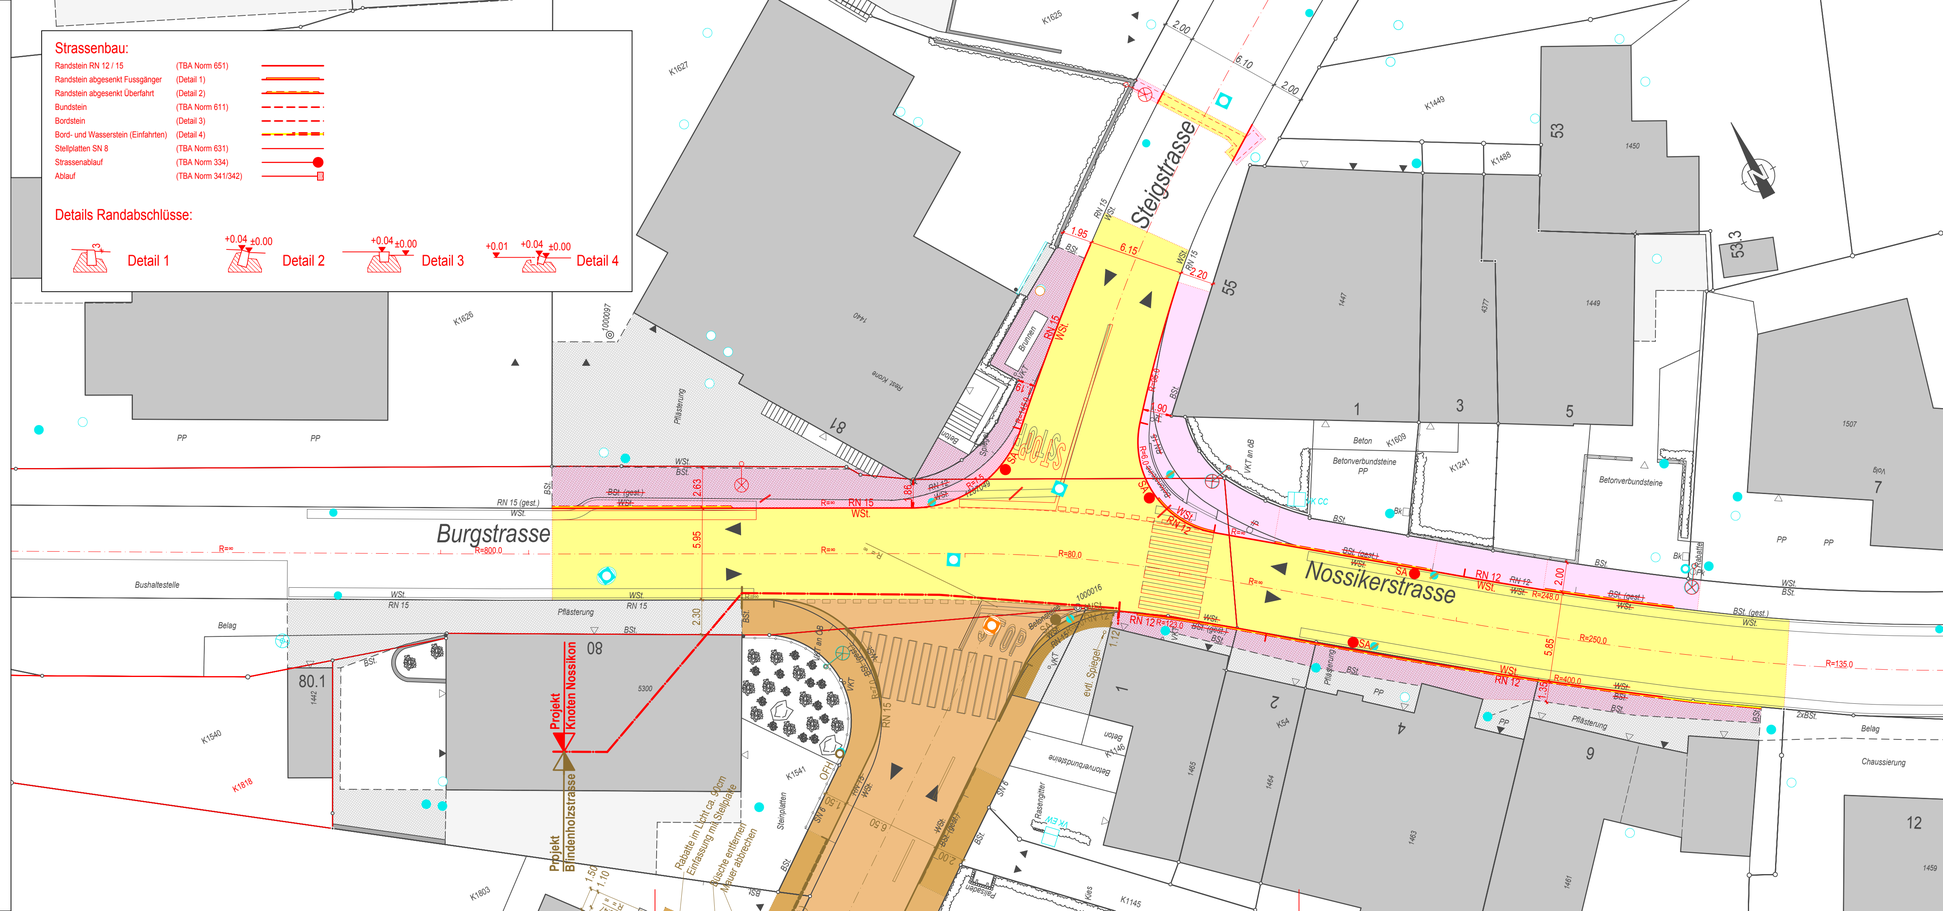
Detail 1 — Detail 2 (+0.04 ±0.00) — Detail 3 (+0.04 ±0.00) — Detail 4 (+0.01 +0.04 ±0.00)