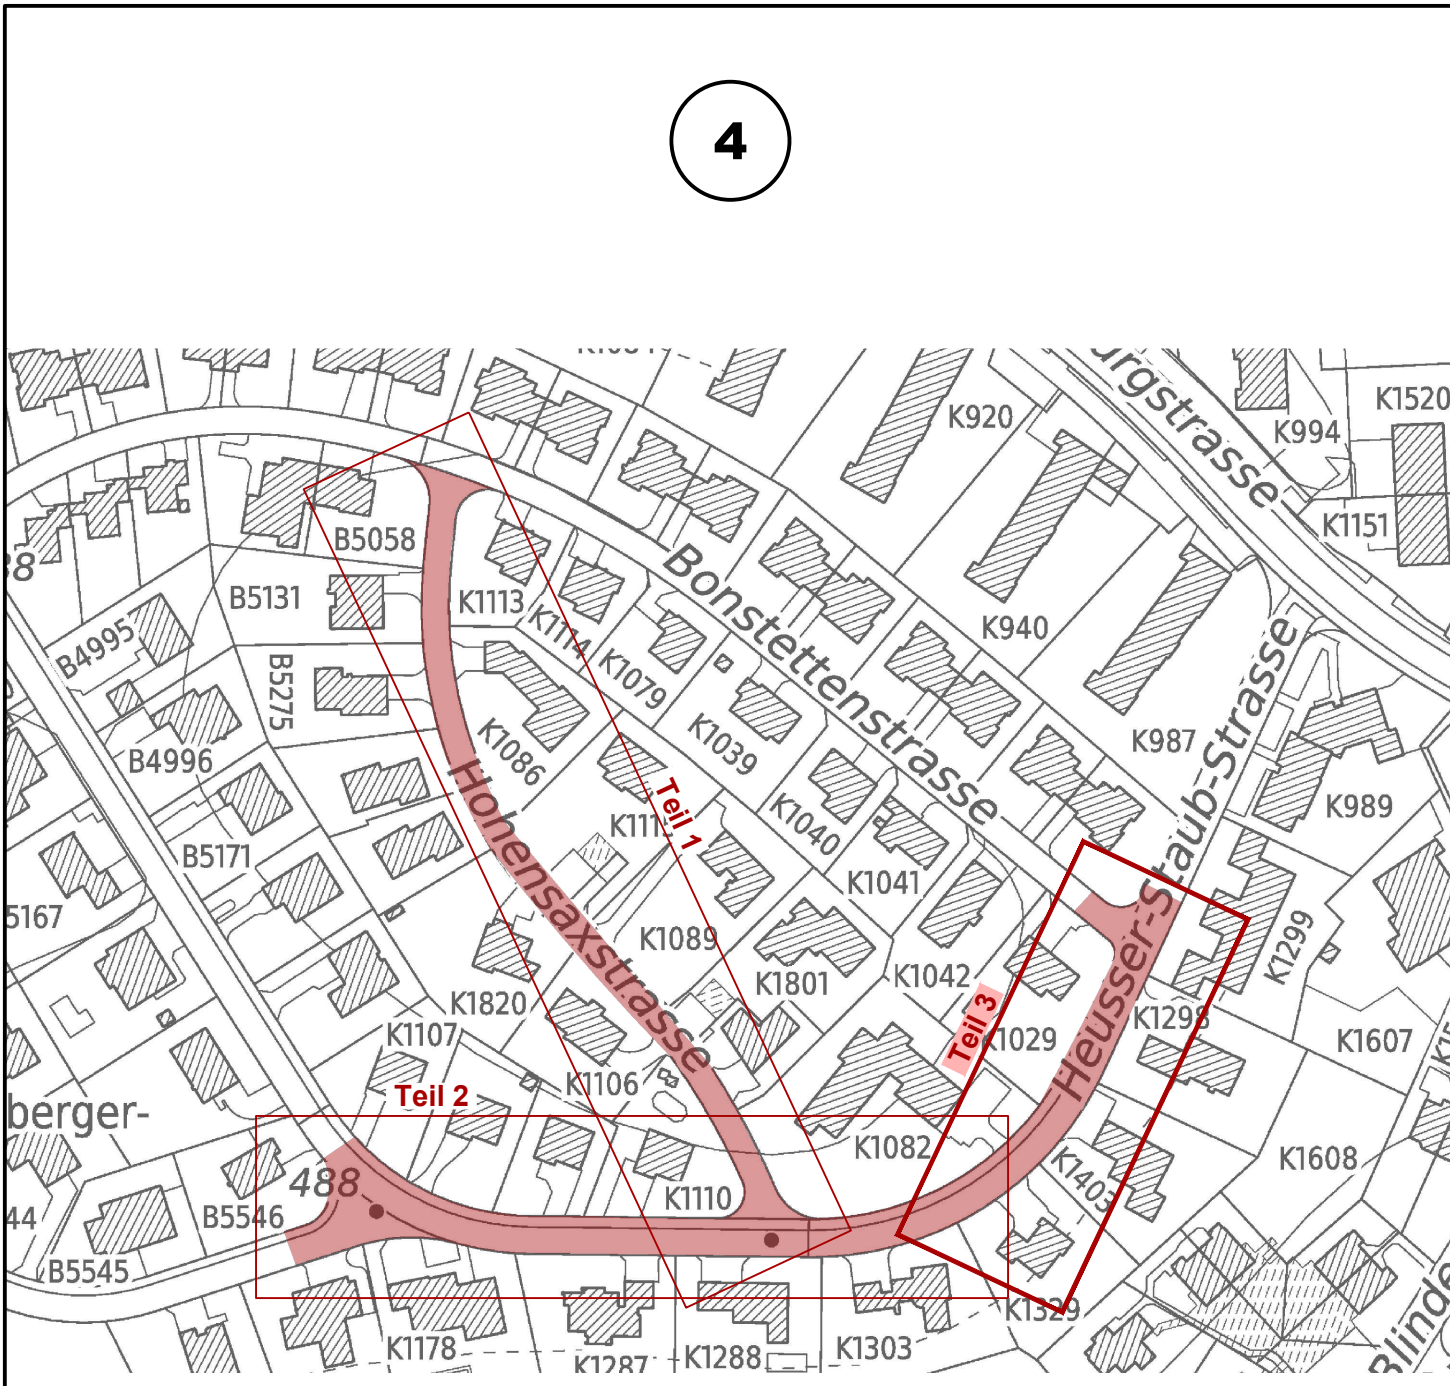






Projektstufe: **Bauprojekt**

Gemeinde: **Uster**

Strasse: **Hohensaxstrasse / Heusser-Staub-Strasse**

Strecke: **Tägerackerstrasse bis Bonstettenstrasse**

Vorhaben: **Erneuerung Strassenoberfläche**

Situation 1:200

Teil 3: Heusser-Staub-Strasse



Emch+Berger AG Zürich

 
 
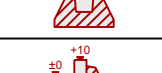
 
 
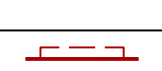
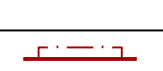
Ingenieure und Planer

Guyer-Zeller-Strasse 25, 8620 Wetzikon

Tel.: 058 451 75 00

e-Mail: wetzikon@emchberger.ch

Index	Datum	Gez.	Gepr.	Format	CAD File
0	13.03.20	las	stm	30 / 126	1914.1.10
A					
B					
C					
D					

LEGENDE					
		Fahrbahn			
Deckschicht		AC 8 N	B 70/100	3.0 cm	
Tragschicht		AC T 22 N	B 70/100	7.0 cm	
Fundationsausgleich		UG (primär)	0/45, OC 85 (63mm)	ca. 5.0 cm	
		Gehweg / Anpassung Vorplätze			
Deckschicht		AC 8 N	B 70/100	2.5 cm	
Tragschicht		AC T 16 N	B 70/100	5.5 cm	
Fundationsausgleich		UG (primär)	0/45, OC 85 (63mm)	ca. 5.0 cm	
		Naturstein Pflasterung			
		Betonverbundsteine			
		Chaussiert			
		Grünfläche			
		Neuer Strassenablauf (NBR-SA Ø700) / Ablauf (NBR-A Ø600)			
		Ersatz Abdeckung Strassenablauf (NBR-SA Ø700) / Ablauf (NBR-A Ø600)			
		Neuer Kandelaber			
		Bestehender Kandelaber / Abbruch bestehender Kandelaber			
		Bestehende EW-VK / neue EW-VK			
		Bestehender Hydrant / Neuer Hydrant			
normal	abgesenkt	gestürzt			
			Randstein (RN)	normal:	Uster-Norm Nr. 2.1
				abgesenkt:	Uster-Norm Nr. 2.2
			Rand-/ Wasserstein (RN+WS)	normal:	Uster-Norm Nr. 2.5
				abgesenkt:	Uster-Norm Nr. 2.5
				gestürzt:	Uster-Norm Nr. 2.4
			Bordstein (BO)	normal:	Uster-Norm Nr. 2.7
				gestürzt:	Uster-Norm Nr. 2.7
			Bord-/ Wasserstein (BO+WS)	normal:	Uster-Norm Nr. 2.8
				gestürzt:	Uster-Norm Nr. 2.8
			Bundstein (BU)	normal:	Uster-Norm Nr. 2.9
			Stellplatte (SN)	normal:	Uster-Norm Nr. 2.10
			Darstellung in Situation		

