

Stadt Uster

Kanton Zürich

Sanierung und Umgestaltung Asylstrasse

Auflageprojekt 2020
gemäß §13 Strassengesetz

Normalprofile 1:50

Q M S	Status	Provisorisch	Ausführung	Revision
	Geprüft	Datum: 21.02.2020	Name: M. Leuzinger	Visum: Leu
	Freigegeben	Datum: 21.02.2020	Name: M. Leuzinger	Visum: Leu
	Ersetzt Plan/Doku		Nr.	Datum:


Plan Nummer	Version	Verfasser			Format	Bemerkungen
		Datum	Name	Visum		
21949-12		21.02.20	M. Strasser	MS	30/84	
	A					
	B					
	C					
	D					

md *ing*
marti + dietschweiler ag

dipl. bauingenieure eth sia usic
postgasse 6, 8708 männedorf
tel. 044 922 13 33 fax 044 922 13 34

Randabschlüsse
gemäß Normalien
der Stadt Uster

Normalprofil 1

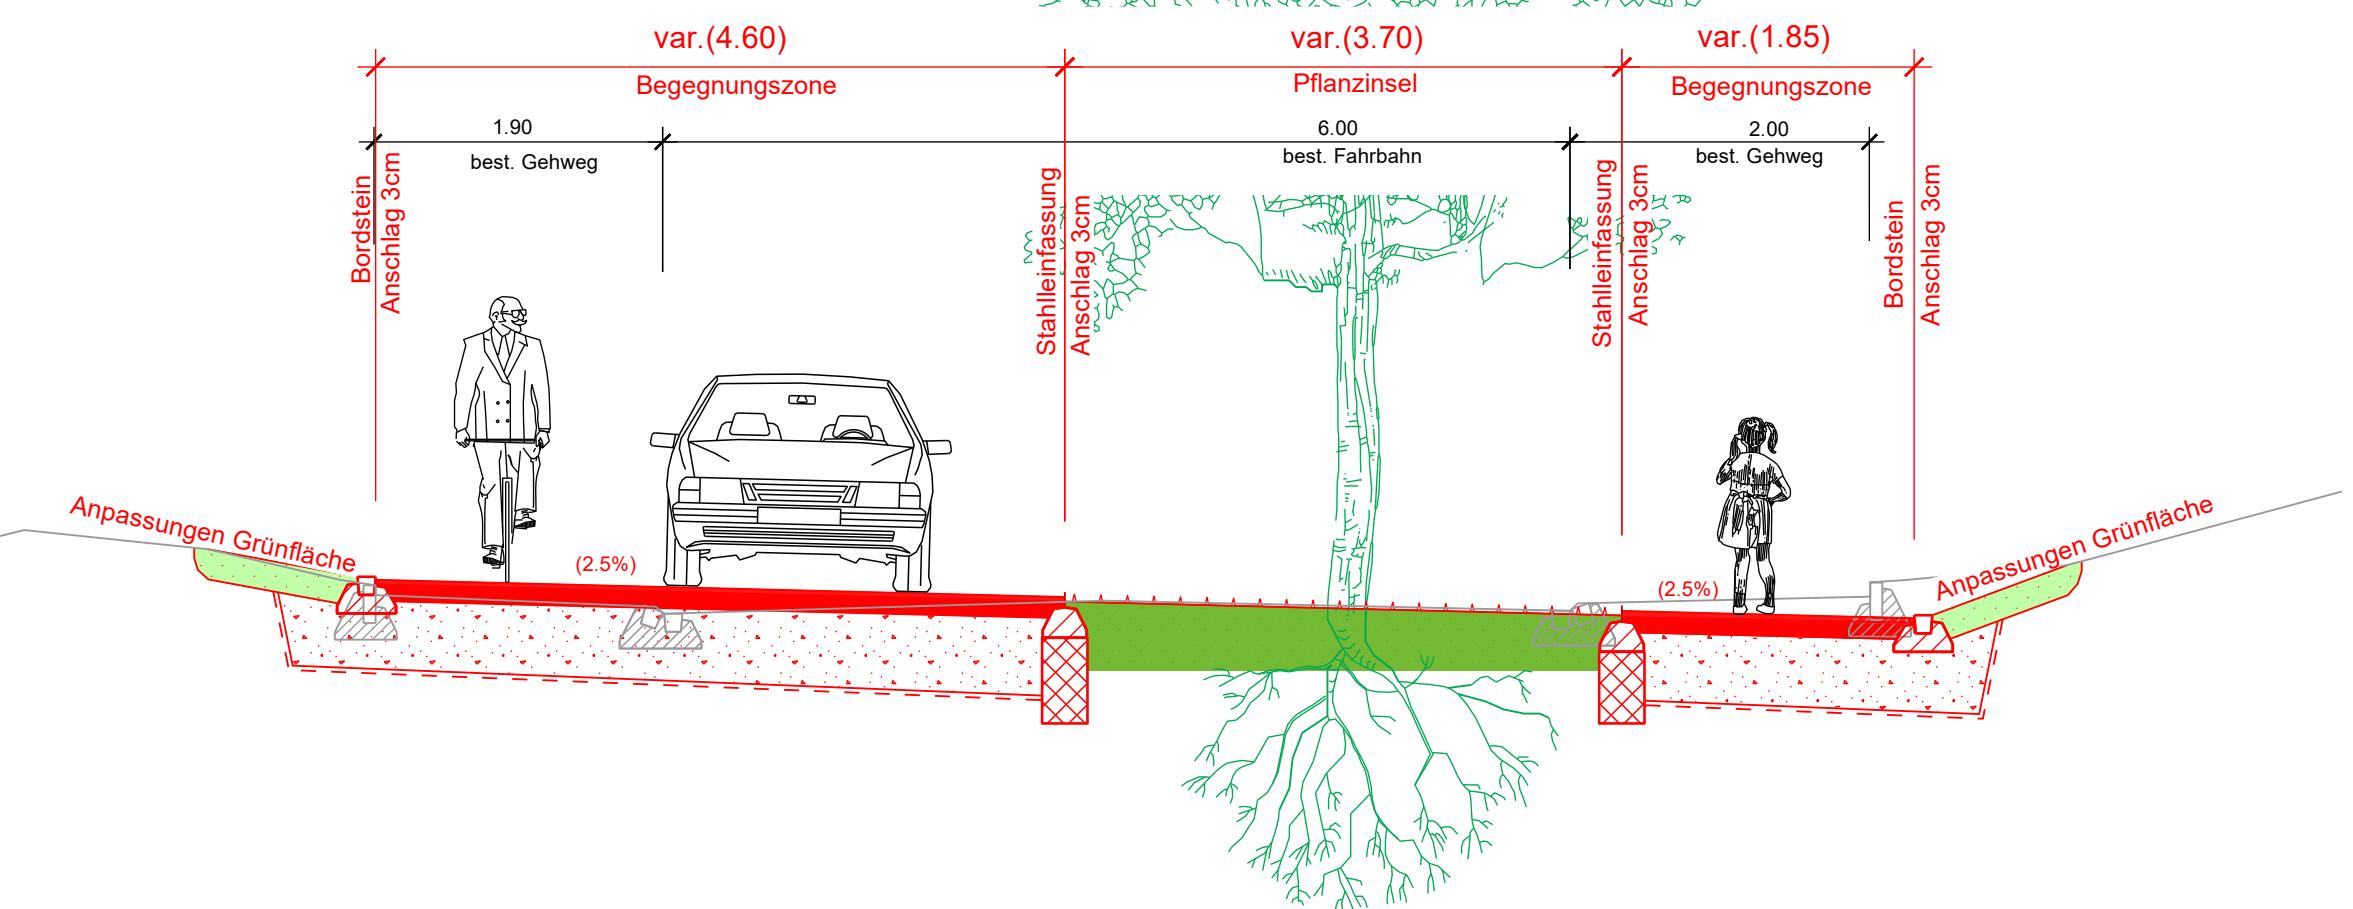

Normalprofil 2

